


# Commune de VIF

## EMPREINTES)

architecte

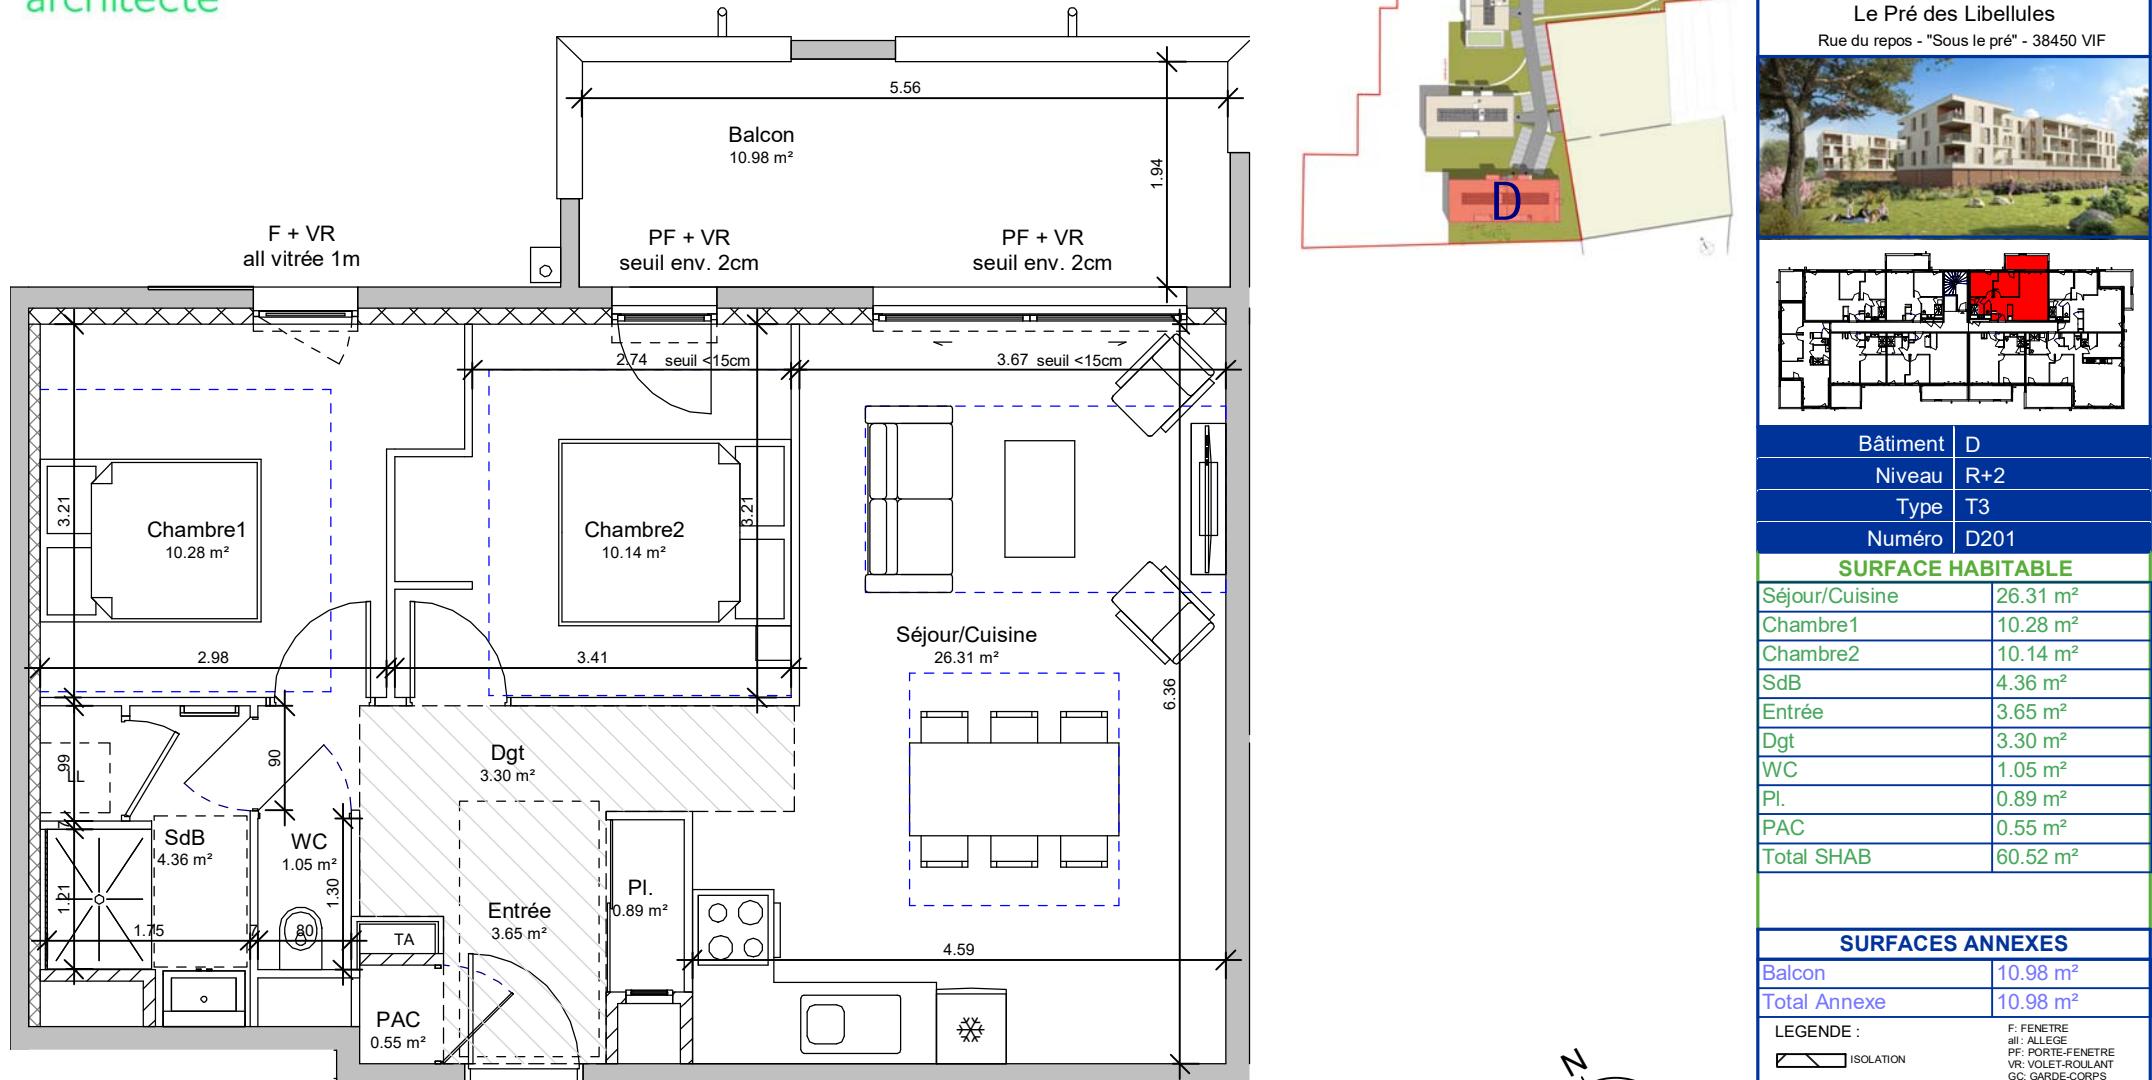


Bouygues  
Immobilier

LA VIE COMMENCE ICI

ELEGIA  
Réalisations

Le Pré des Libellules  
Rue du repos - "Sous le pré" - 38450 VIF

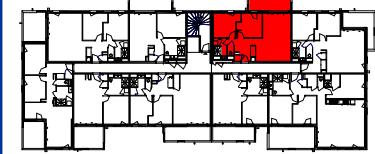

Bâtiment	D
Niveau	R+2
Type	T3
Numéro	D201

### SURFACE HABITABLE

Séjour/Cuisine	26.31 m <sup>2</sup>
Chambre1	10.28 m <sup>2</sup>
Chambre2	10.14 m <sup>2</sup>
SdB	4.36 m <sup>2</sup>
Entrée	3.65 m <sup>2</sup>
Dgt	3.30 m <sup>2</sup>
WC	1.05 m <sup>2</sup>
PI.	0.89 m <sup>2</sup>
PAC	0.55 m <sup>2</sup>
Total SHAB	60.52 m <sup>2</sup>

### SURFACES ANNEXES

Balcon	10.98 m <sup>2</sup>
Total Annexe	10.98 m <sup>2</sup>

LEGENDE :	F: FENETRE all: ALLEGÉE PF: PORTE-FENETRE VR: VOLET-ROULANT GS: GROS CORPS PI: PLACARD TA: TABLEAU D'ABONNE PAC: POMPE À CHALEUR
ISOLATION	
SOFFITE et FAUX-PLAFOND	
Gaine Technique	
COFFRE VR	

**Avertissement :**  
Les cotés et les surfaces sont mentionnées à titre indicatif et sont susceptibles de variation dans les tolérances du contrat de réservation. Les hauteurs de seuils et d'allèges indiquées sont approximatives. Les gaines et les soffites sont mentionnées à titre indicatif ; ils sont susceptibles de légères variations ou créations en fonction d'impératifs techniques ou administratifs. La surface des placards est comprise dans la surface de la pièce attenante. L'emplacement des éléments de cuisine et salle de bains est donné à titre indicatif. Seuls les éléments définis dans la notice descriptive de vente sont contractuels.